Ce document a été mis en ligne par l'organisme FormaV®.

Toute reproduction, représentation ou diffusion, même partielle, sans autorisation préalable, est strictement interdite.

Pour consulter tous nos sujets d'annales et corrigés du BP Plâtrier, veuillez visiter :
bpplatrier.fr/annales-sujets-et-corriges

BREVET PROFESSIONNEL

PLÂTRERIE ET PLAQUE

Session

2015



DOSSIER des PLANS

CONSIGNES aux **Candidats** et aux **Surveillants** d'épreuve

- Le **Dossier Études - Réponses** doit être rendu intégralement y compris le **CALEPINAGE**. (**Page 9 /11**)
- Indiquer clairement le N° du CANDIDAT sur la page de garde du « **Dossier Études – Réponses** ».
- En fin d'épreuve, l'ensemble du « **Dossier Études – Réponses** » est ramassé, regroupé y compris le CALEPINAGE (Page 9 / 11) et agrafé par le surveillant, dans une copie d'examen modèle Éducation Nationale, préalablement complétée par le candidat.
- Le **Dossier Technique** et le **Dossier de plans** seront laissés au candidat à l'issue de l'épreuve.

N°	CONTENU du DOSSIER des PLANS
1.	La Vue en Plan de l'Espace Culturel intercommunal d'Hagetmau
2.	Les Coupes AA et BB
3.	Les Coupes CC et DD
4.	Extraits : Vue en plan « BUREAU INTERVENANT MÉDIATHÈQUE & RANGEMENT 04 »
5.	Extraits : Vue en plan « BUREAU RESPONSABLE MÉDIATHÈQUE »

Base Nationale des Sujets d'Examens de l'enseignement professionnel

TERRASSE EXTÉRIEURE

LIMITE 3 METRES

LIMITE 3 METRES

MAGASINS D'ARCHIVES ET STOCKAGE DE LA MEDIATHEQUE
Murs: Béton peint / BA13 peint
Sols: Dalle béton + peinture anti-poussière
Plafond: Béton + peinture mate
HSP : 3,00m

KITCHENETTE
Murs: BA13 peint + Béton peint
Sols: Grès cérame antidérapant 30 x 30
Plafond: Dalle acoustique 600x600
Focus Dg 20mm ou équivalent
HSP : 3,50m

LOCAL RGT ET MAINTENANCE COURANTE DE LA MED.
Murs: Béton peint / BA13 peint
Sols: Dalle béton + peinture anti-poussière
Plafond: Béton + peinture mate
HSP : 3,00m

BUREAU RESPONSABLE DE LA MEDIATHEQUE
Murs: BA13 peint / béton peint
Sols: PVC
Plafond: Dalle acoustique 600x600
Focus Dg 20mm ou équivalent
HSP : 2,50m

SALLE DE MUSIQUE 05
Murs: BA13 peint + habillage Wall panel ou équivalent
Sols: PVC sur Dormiol + chape
Plafond: BA13 + isolant 100 mm et Dalle acoustique 600x600
Focus Dg 20mm ou équivalent
rive plâtre
HSP : 2,50m

SALLE DE MUSIQUE 04
Murs: BA13 peint + habillage Wall panel ou équivalent
Sols: PVC sur Dormiol + chape
Plafond: BA13 + isolant 100 mm et Dalle acoustique 600x600
Focus Dg 20mm ou équivalent
rive plâtre
HSP : 2,50m

SALLE DE MUSIQUE 03
Murs: BA13 peint + habillage Wall panel ou équivalent
Sols: PVC sur Dormiol + chape
Plafond: BA13 + isolant 100 mm et Dalle acoustique 600x600
Focus Dg 20mm ou équivalent
rive plâtre
HSP : 2,50m

SALLE DE MUSIQUE 02
Murs: BA13 peint + habillage Wall panel ou équivalent
Sols: PVC sur Dormiol + chape
Plafond: BA13 + isolant 100 mm et Dalle acoustique 600x600
Focus Dg 20mm ou équivalent
rive plâtre
HSP : 2,50m

SALLE DE MUSIQUE 01
Murs: BA13 peint + habillage Wall panel ou équivalent
Sols: PVC sur Dormiol + chape
Plafond: BA13 + isolant 100 mm et Dalle acoustique 600x600
Focus Dg 20mm ou équivalent
rive plâtre
HSP : 2,50m

BUREAU INTERVENANT MUSIQUE
Murs: BA13 peint / béton peint
Sols: PVC sur Dormiol + chape
Plafond: Dalle acoustique 600x600
Focus Dg 20mm ou équivalent
HSP : 2,50m

RGT 04
Murs: BA13 peint / béton peint
Sols: PVC sur Dormiol + chape
Plafond: Dalle acoustique 600x600
Focus Dg 20mm ou équivalent
HSP : 2,50m

L.T PRODUCTION
Murs: BA13 / panneaux floriés de bois compressées
Sols: béton brut
Plafond: panneaux floriés de bois compressées
HSP : 3,00m

GOUPE FROID
2676x1055x1743H

RGT 01
Murs: BA13 peint
Sols: PVC sur Dormiol + chape
Plafond: BA13 CF 1h
HSP : 2,40m

RGT02
Murs: BA13 peint
Sols: PVC sur Dormiol + chape
Plafond: Béton + peinture mate
HSP : 4,65m

RGT03
Murs: BA13 peint / Béton peint
Sols: PVC sur Dormiol + chape
Plafond: Béton + peinture mate
HSP : 4,65m

SAS

SALLE DE PRATIQUES COLLECTIVES
Murs: BA13 peint + habillage Wall panel ou équivalent
Sols: PVC sur Dormiol + chape
Plafond: Dalle acoustique 600x600 Focus Dg 20mm ou équivalent
tomtom plâtre
HSP : 3,80m

VESTIAIRE FEMME
Murs: faïence toute hauteur
Sols: Grès cérame antidérapant 30 x 30
Plafond: Lame alu perforée
HSP : 3,50m

VESTIAIRE HOMME
Murs: faïence toute hauteur
Sols: Grès cérame antidérapant 30 x 30
Plafond: Lame alu perforée
HSP : 3,50m

L.T CHAUFFERIE
Murs: Béton peint / BA13 peint
Sols: Dalle béton + peinture anti-poussière
Plafond: béton + peinture mate
HSP : 3,00m

L.T VENTILATION
Murs: Béton peint / BA13 peint
Sols: Dalle béton + peinture anti-poussière
Plafond: béton + peinture mate
HSP : 3,00m

LOCAL ENTRETIEN
Murs: BA13 peint
Sols: Dalle béton + peinture anti-poussière
Plafond: BA13 CF 1h
HSP : 2,40m

L.T T.G.B.T
Murs: BA13 peint
Sols: Dalle béton + peinture anti-poussière
Plafond: béton + peinture mate
HSP : 3,00m

DEGAGEMENT 02
Murs: béton lasuré / BA 13 peint
Sols: PVC
Plafond: Dalle acoustique 1200 x 600 Panneresa 25 mm / BA 13
HSP : 2,40m

ATELIER ESPACE COLLECTIF DE TRAVAIL
Murs: Béton lasuré
Sols: PVC
Plafond: Dalle acoustique 600x600
Focus Dg 20mm ou équivalent
HSP : 3,80 m

DEGAGEMENT 01
Murs: béton lasuré / BA 13 peint
Sols: PVC sur Dormiol + chape
Plafond: Dalle acoustique 1200-2400 x 600 + rive plâtre
Focus Dg ou équivalent / BA 13
HSP : 2,40m

ESPACE MULTIMÉDIA
Murs: Béton lasuré / murs rideaux / BA 13 peint
Sols: PVC
Plafond: Plafond acoustique non démontable Delta 4 rond 8 Alternâ ou équivalent

ACCUEIL

ESPACE MÉDIATHEQUE
Murs: Béton lasuré / murs rideaux / BA13 peint
Sols: PVC
Plafond: BA13 / Plafond acoustique non démontable Delta 4 rond 8 Alternâ ou équivalent
HSP : 3,80m

SANITAIRES FEMMES
Murs: Faïence toute hauteur
Sols: Grès cérame antidérapant 30 x 30 en ressaut + chape
Plafond: Lame alu perforée 300mm
HSP : 2,50m

SANITAIRES HOMMES
Murs: Faïence toute hauteur
Sols: Grès cérame antidérapant 30 x 30 en ressaut + chape
Plafond: Lame alu perforée 300mm
HSP : 2,50m

HALL
Murs: béton lasuré / murs rideaux
Sols: Tapis de sol / Carrelage céramique grand format 33x66 sur ressaut + chape
Plafond: Plafond acoustique non démontable Delta 4 rond 8 Alternâ ou équivalent
HSP : 3,80m

SALLE D'ACTIONS CULTURELLES DE LA MÉDIATHEQUE
Murs: béton lasuré / murs rideaux
Sols: PVC
Plafond: BA13 / Plafond acoustique non démontable Delta 4 rond 8 Alternâ ou équivalent
HSP : 3,80m

ENTRÉE DE SERVICE

ENTRÉE PRINCIPALE

MAIN COURANTE

PENTE 5%

PENTE 5%

PENTE 5%

ALT. +112,93 NGF

ALT. +113,53 NGF

ALT. +112,43 NGF

ALT. +111,93 NGF

ALT. +111,43 NGF

ALT. +110,93 NGF

N

Bureau d'études sujets à droits d'auteur


MAÎTRE D'OUVRAGE :
Communauté de communes
Hagetmau communes Unies
allée de turré
40700 HAGETMAU
Tel: 05 58 05 77 77 - Fax: 05 58 05 77 78

ESPACE CULTUREL INTERCOMMUNAL HAGETMAU


ARCHI	PHASE PROJET / DCE	ECHELLE 1/50ème
		30 SEPTEMBRE 2011
N°: 503	PLAN DE REZ DE CHAUSSEE	FORMAT A0

CAPAUL DANIEL	ARCHITECTE MANDATAIRE	
FRANÇOIS GUIBERT ARCHITECTE	ARCHITECTE ASSOCIE	SARL D'ARCHITECTURE "François Guibert Architecte" 109 Rue Lecocq - 33 000 BORDEAUX Tel : 05 56 96 48 40 Fax : 05 56 96 48 87
M	BUREAU D'ETUDES PLURIDISCIPLINAIRE	MATH INGENIERIE 219-221 Route de Arbat Ter - 33 130 BEGLES Tel : 05 57 35 28 90 Fax : 05 56 86 30 22
Vlam	BUREAU D'ETUDE ACOUSTIQUE	
GCC	ECONOMISTE DE LA CONSTRUCTION	
Satel	CONDUCTEUR D'OPERATION	
SOCOTEC	CONTROLEUR TECHNIQUE	
GCC	ORDONNANCEMENT PILOTAGE DE CHANTIER	
A.GOUIN	SECURITE PROTECTION DE LA SANTE	


n°: 1015 | **SEPTEMBRE 2011**

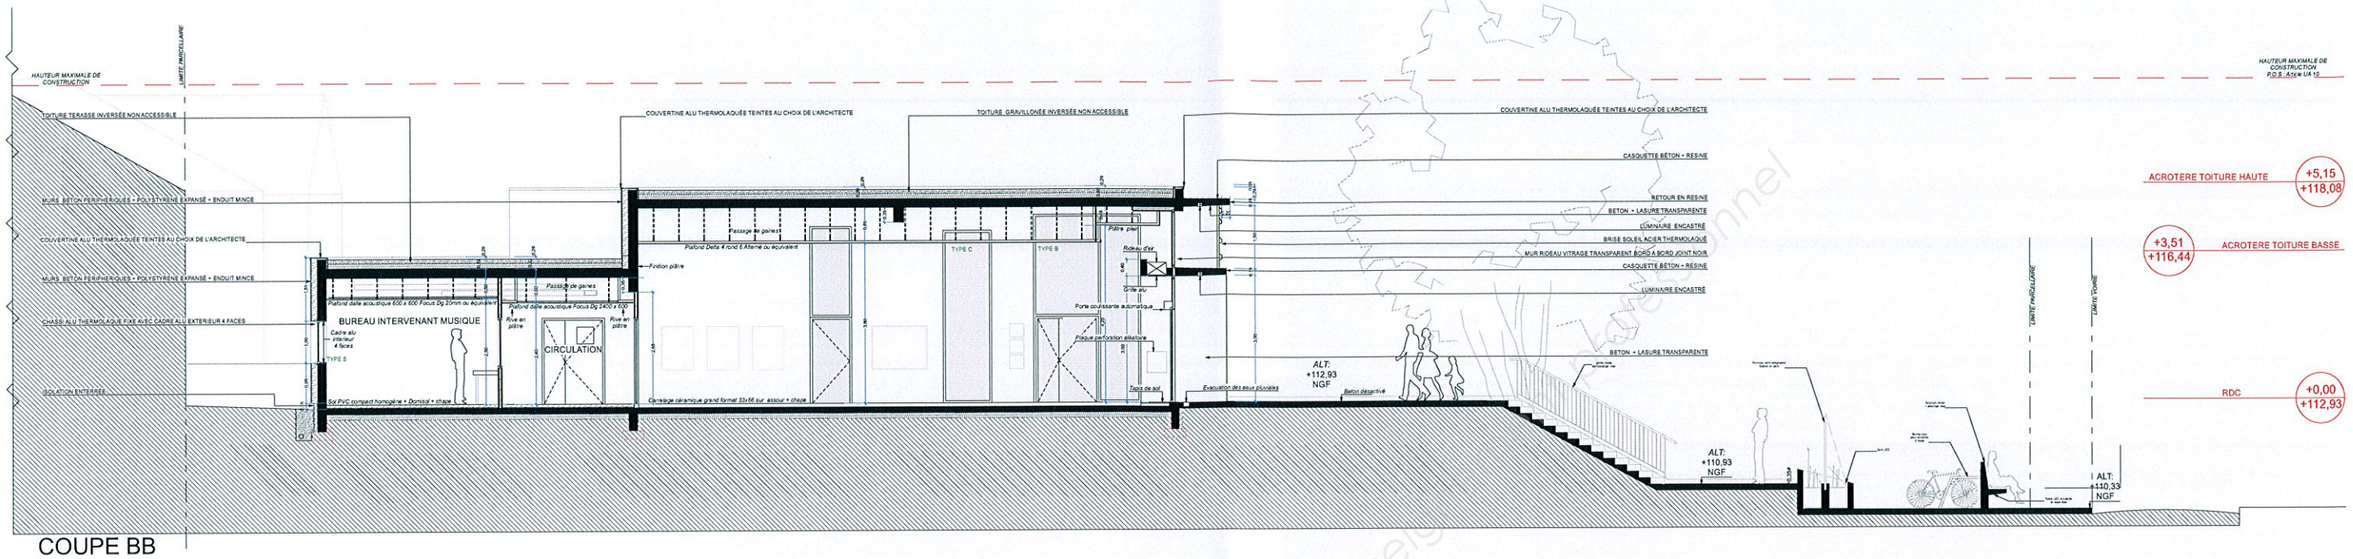

COUPE BB

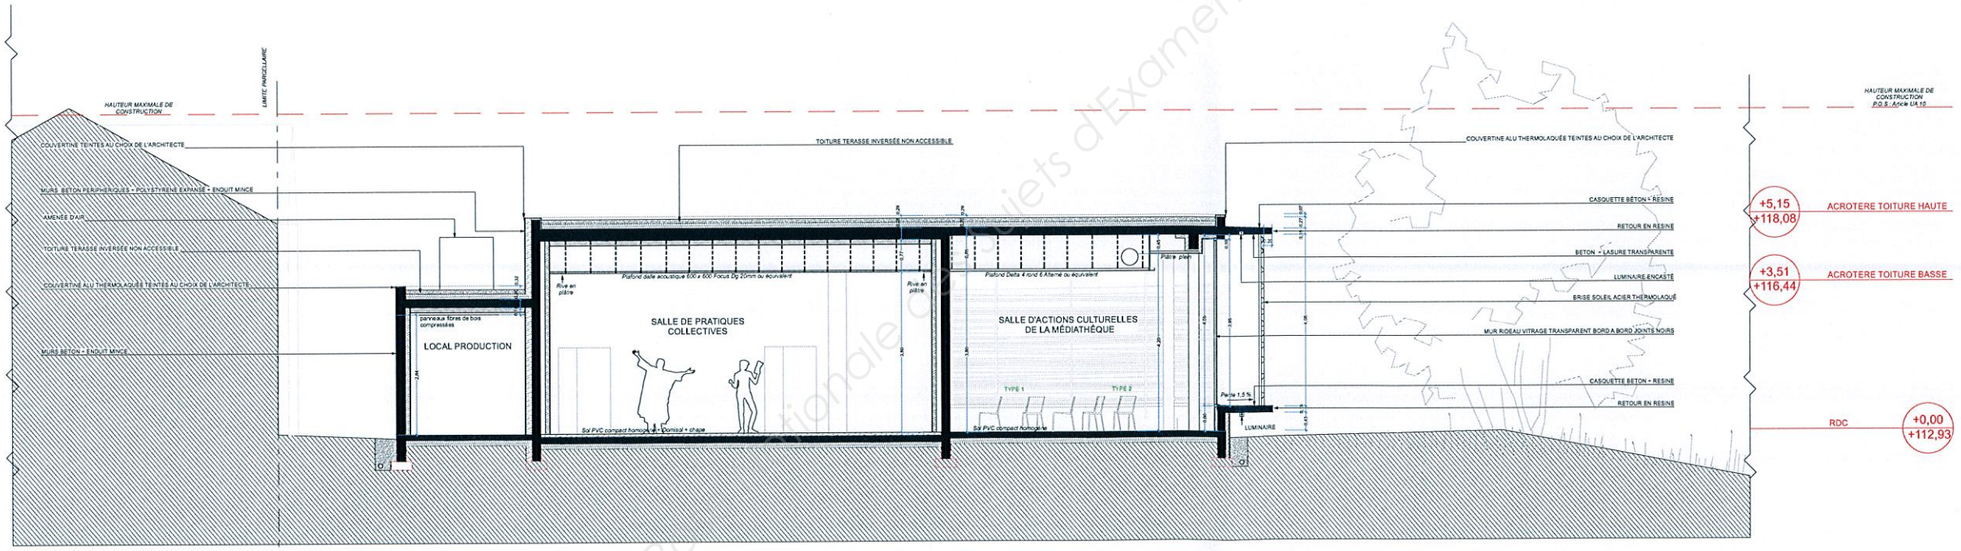

COUPE AA

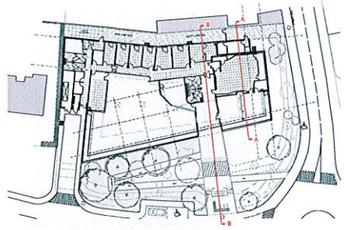


MAÎTRE D'OUVRAGE :
Communauté de communes
Hagetmau communes Unies
allée de turré
40700 HAGETMAU
Tel: 05 58 05 77 77 - Fax: 05 58 05 77 78

ESPACE CULTUREL INTERCOMMUNAL HAGETMAU


ARCHI	PHASE PROJET / DCE	ECHELLE 1:50ème
		30 SEPTEMBRE 2011
N°: 504	COUPES BB - AA	FORMAT A0

CAPEUX DARRIEU	ARCHITECTE MANDATAIRE	280 Avenue du Docteur Lannelongue 33300 BORDEAUX Tél. 05 56 50 49 49
FRANCOIS GUIBERT ARCHITECTES	ARCHITECTE ASSOCIE	SARL D'ARCHITECTURE "François Guibert Architecte" 105 Rue Lecocq - 33 300 BORDEAUX Tél. 05 56 90 48 48 Fax : 05 56 90 48 87 e-mail@francois-guibert-archi.fr
	BUREAU D'ETUDES PLURIDISCIPLINAIRE	MATH INGENIERIE ZA 223 Route de Mauléon 64 Mauléon Tel : 33 (0) 5 59 28 90 90 Fax : 05 58 85 30 22 mail@math-ingenierie.fr
viam	BUREAU D'ETUDE ACOUSTIQUE	33 rue Jacques Ellul 33700 MERIGNAC
GCi	ECONOMISTE DE LA CONSTRUCTION	33 Cours Pasteur 2 33 000 BORDEAUX Tél. 05 56 48 04 04 Fax. 05 56 48 04 05 e-mail : gci@gci-economie.com
Satel	CONDUCTEUR D'OPERATION	20 rue Jean Jaurès Parc Technologique du Canal 31520 RAMONVILLE Tél. 05 61 00 96 96 Fax. 05 61 00 96 97 e-mail : satel@satel.fr
SOCOTEC	CONTROLEUR TECHNIQUE	Chemin Technologique 40510 SAINT-LON
GCi	ORDONNANCEMENT PILOTAGE DE CHANTIER	33 Cours Pasteur 2 33 000 BORDEAUX Tél. 05 56 48 04 04 Fax. 05 56 48 04 05 e-mail : gci@gci-economie.com
A.GODIN	SECURITE PROTECTION DE LA SANTE	Zi de Lous Prats 64 150 NOGUERES Tél. 05 59 65 87 87 e-mail :
n°: 1015	SEPTEMBRE 2011	


Document non contractuel - Pièces susceptibles de faire l'objet d'Examen Professionnel

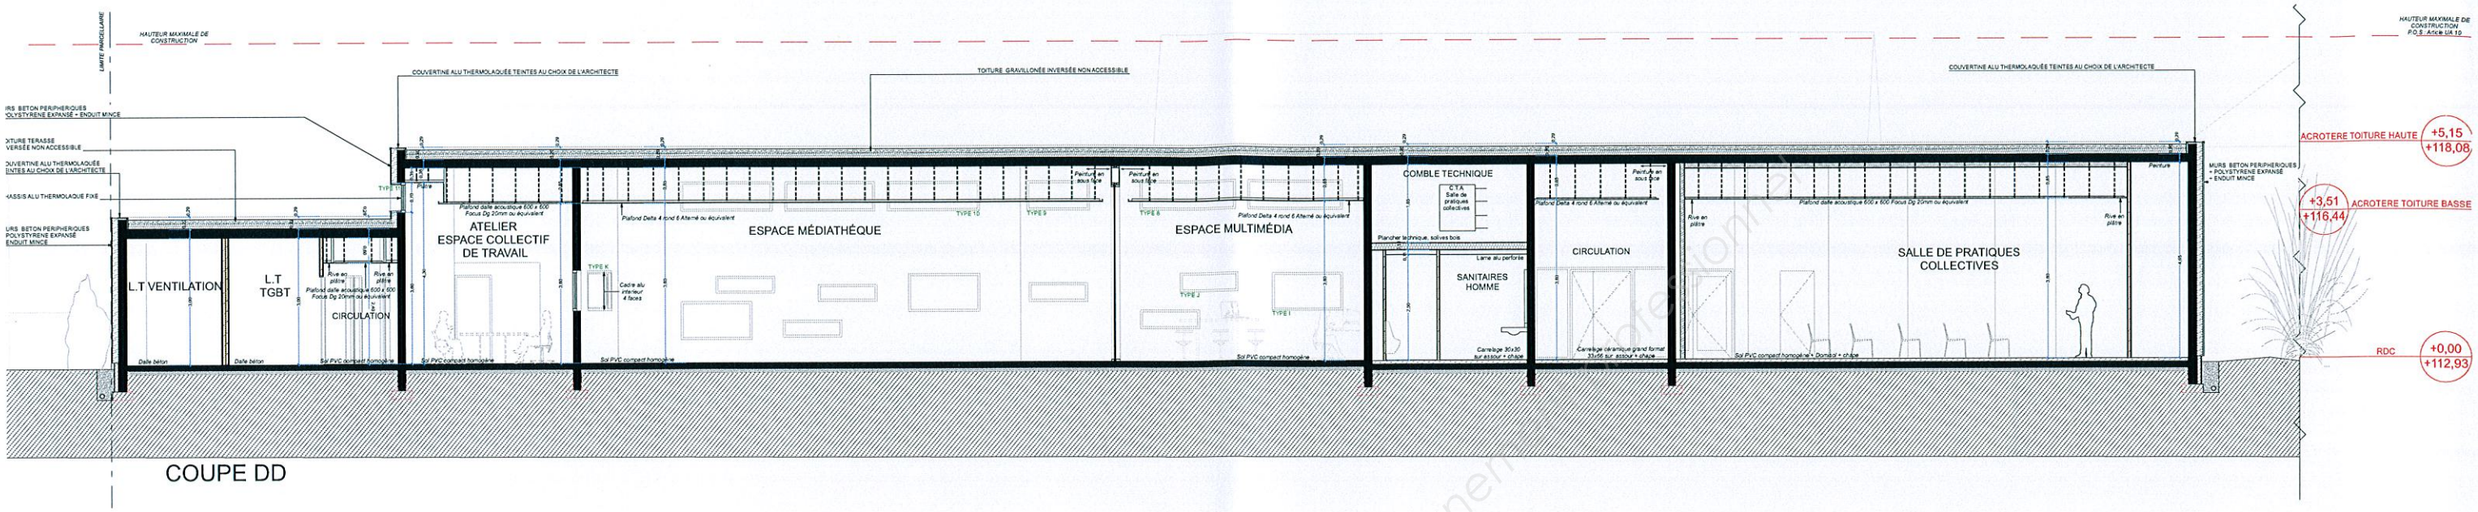

COUPE DD

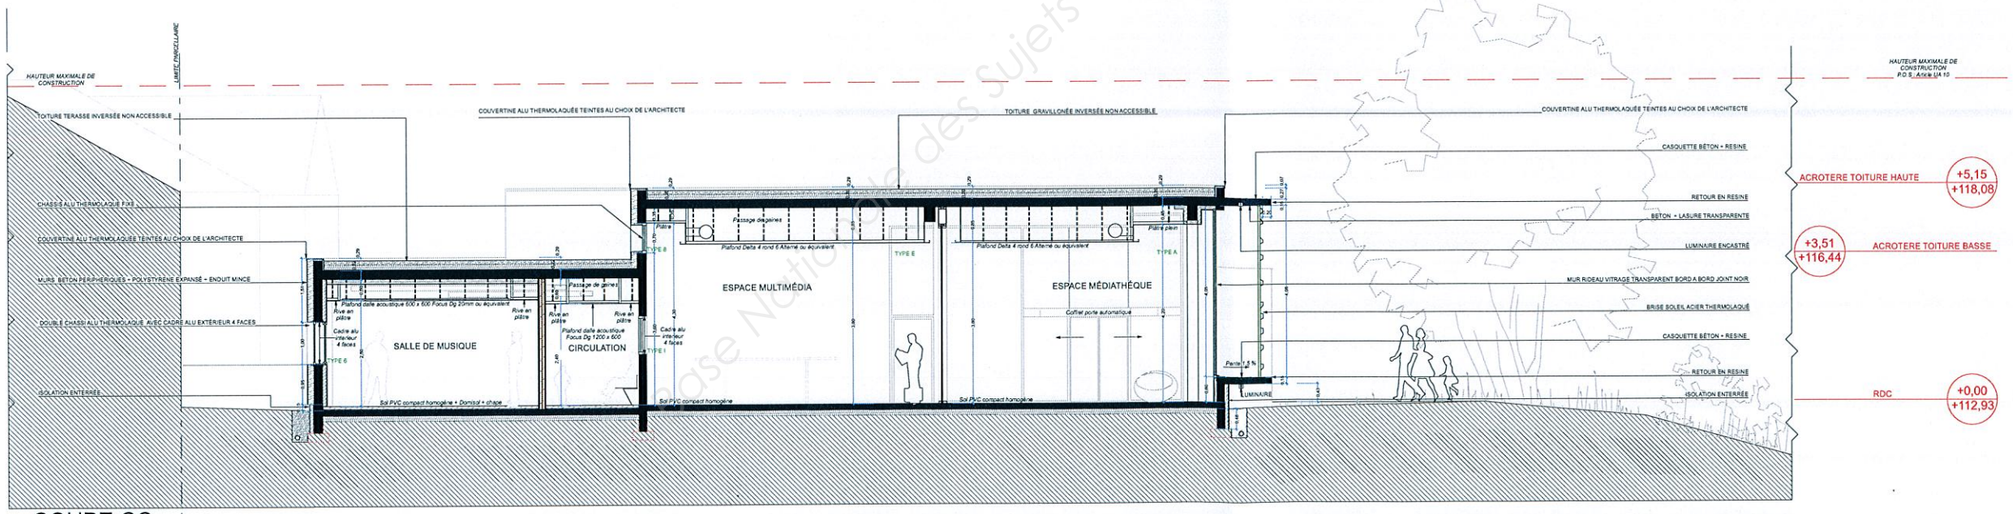

COUPE CC

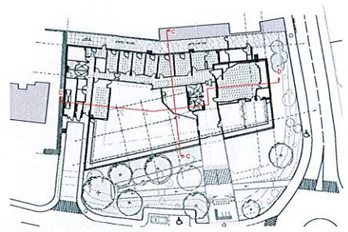

MAÎTRE D'OUVRAGE :
Communauté de communes
Hagetmau communes Unies
allée de turré
40700 HAGETMAU
Tel: 05 58 05 77 77 - Fax: 05 58 05 77 78

ESPACE CULTUREL INTERCOMMUNAL HAGETMAU


ARCHI	PHASE PROJET / DCE	ECHELLE 1:50/A4
		30 SEPTEMBRE 2011
N°: 505	COUPES DD- CC	FORMAT A0

CAPAUL DARIES	ARCHITECTE MANDATAIRE	
FRANCOIS GUIBERT ARCHITECTE	ARCHITECTE ASSOCIÉ	SARL D'ARCHITECTURE "François Guibert Architecte" 103 Rue Lecocq - 33 000 BORDEAUX Tel : 05 56 99 48 48 Fax : 05 56 99 48 87 arf@francois-guibert.archi.fr
	BUREAU ETUDES PLURIDISCIPLINAIRE	MATH INGENIERIE 219-221 Boulevard Albert 1er - 33 130 BEGLES Tel : 05 57 35 28 00 Fax : 05 56 35 30 22 math@math-ingenierie.fr
viam	BUREAU D'ETUDE ACOUSTIQUE	
GC	ECONOMISTE DE LA CONSTRUCTION	
Satel	CONDUCTEUR D'OPERATION	
SOCOTEC	CONTROLEUR TECHNIQUE	
GC	ORDONNANCEMENT PILOTAGE DE CHANTIER	
A.GODIN	SECURITE PROTECTION DE LA SANTE	

n°: 1015	SEPTEMBRE 2011

Base Nationale des sujets d'Examens de l'enseignement de la conception

BUREAU INTERVENANT MUSIQUE & RANGEMENT 04

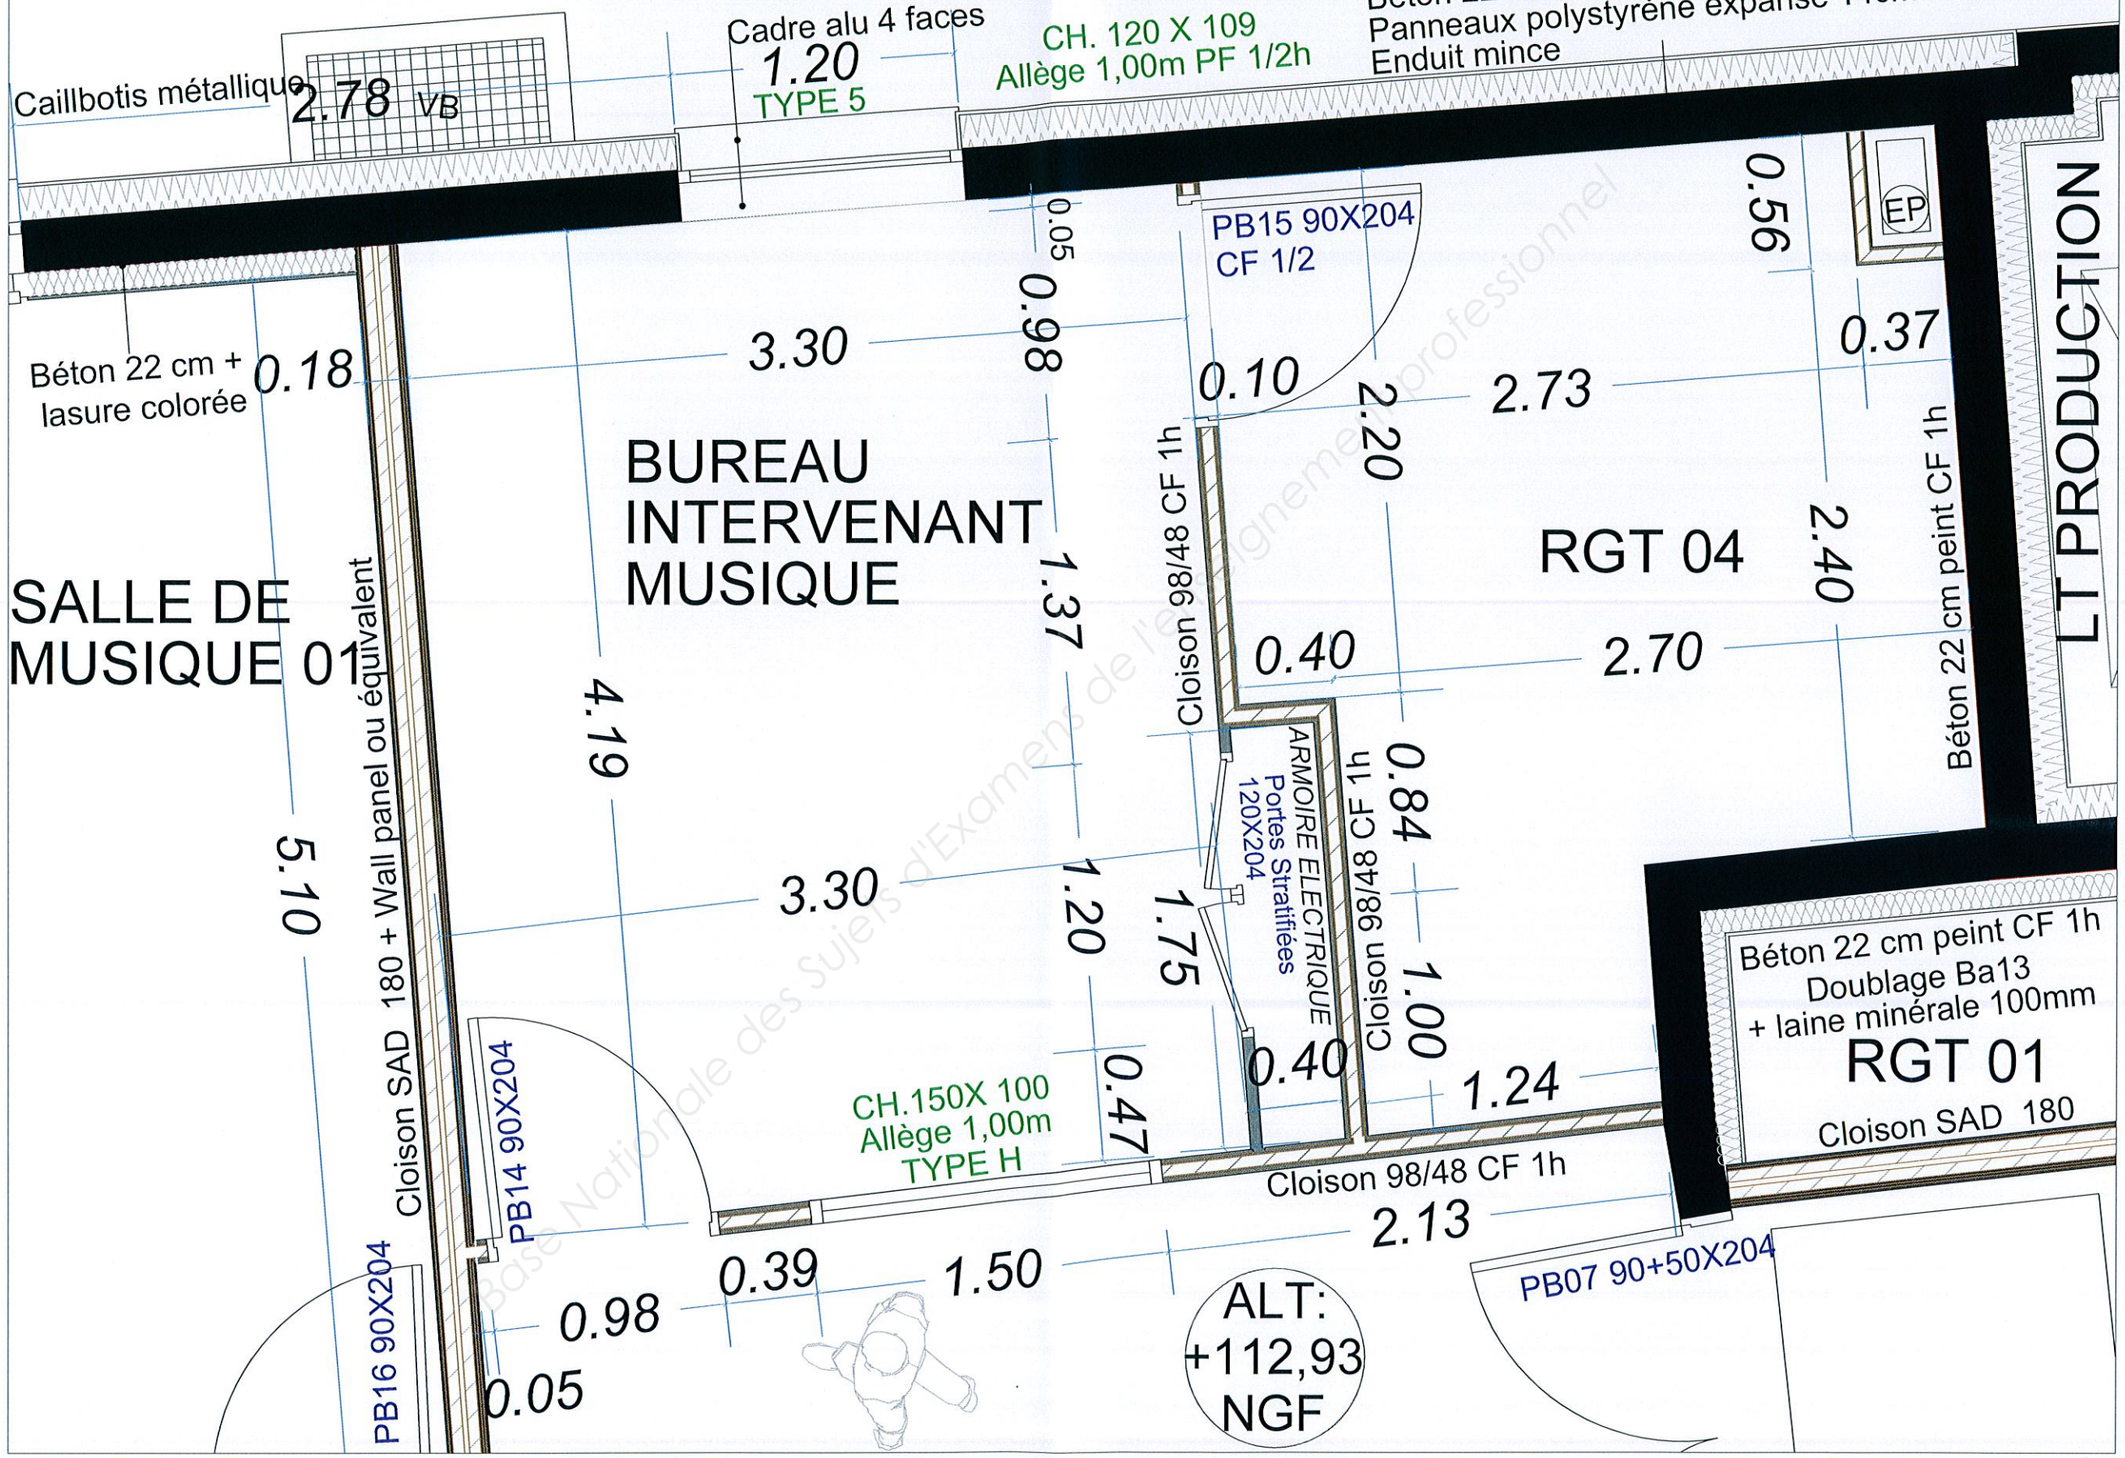

Base Nationale des Sujets d'Examens de l'enseignement professionnel

CONSTRUCTION DE L'ESPACE CULTUREL D'HAGETMAU							SESSION 2015
Brevet Professionnel, Plâtrerie et Plâque	EP1	Echelle: 1 / 25	Durée: 4h 30	Coefficient: 4	Code: 15BP01	Page: 5 / 6	**DOSSIER des PLANS**

BUREAU du RESPONSABLE de la MEDIATHEQUE



CONSTRUCTION DE L'ESPACE CULTUREL D'HAGETMAU							SESSION 2015
Brevet Professionnel, Plâtrerie et Plâque	EP1	Echelle: 1 / 20	Durée: 4h 30	Coefficient: 4	Code: 15BP01	Page : 6 / 6	**DOSSIER des PLANS**